


KATALOG PODRUM -  
-2, Tlocrt -1 1:400

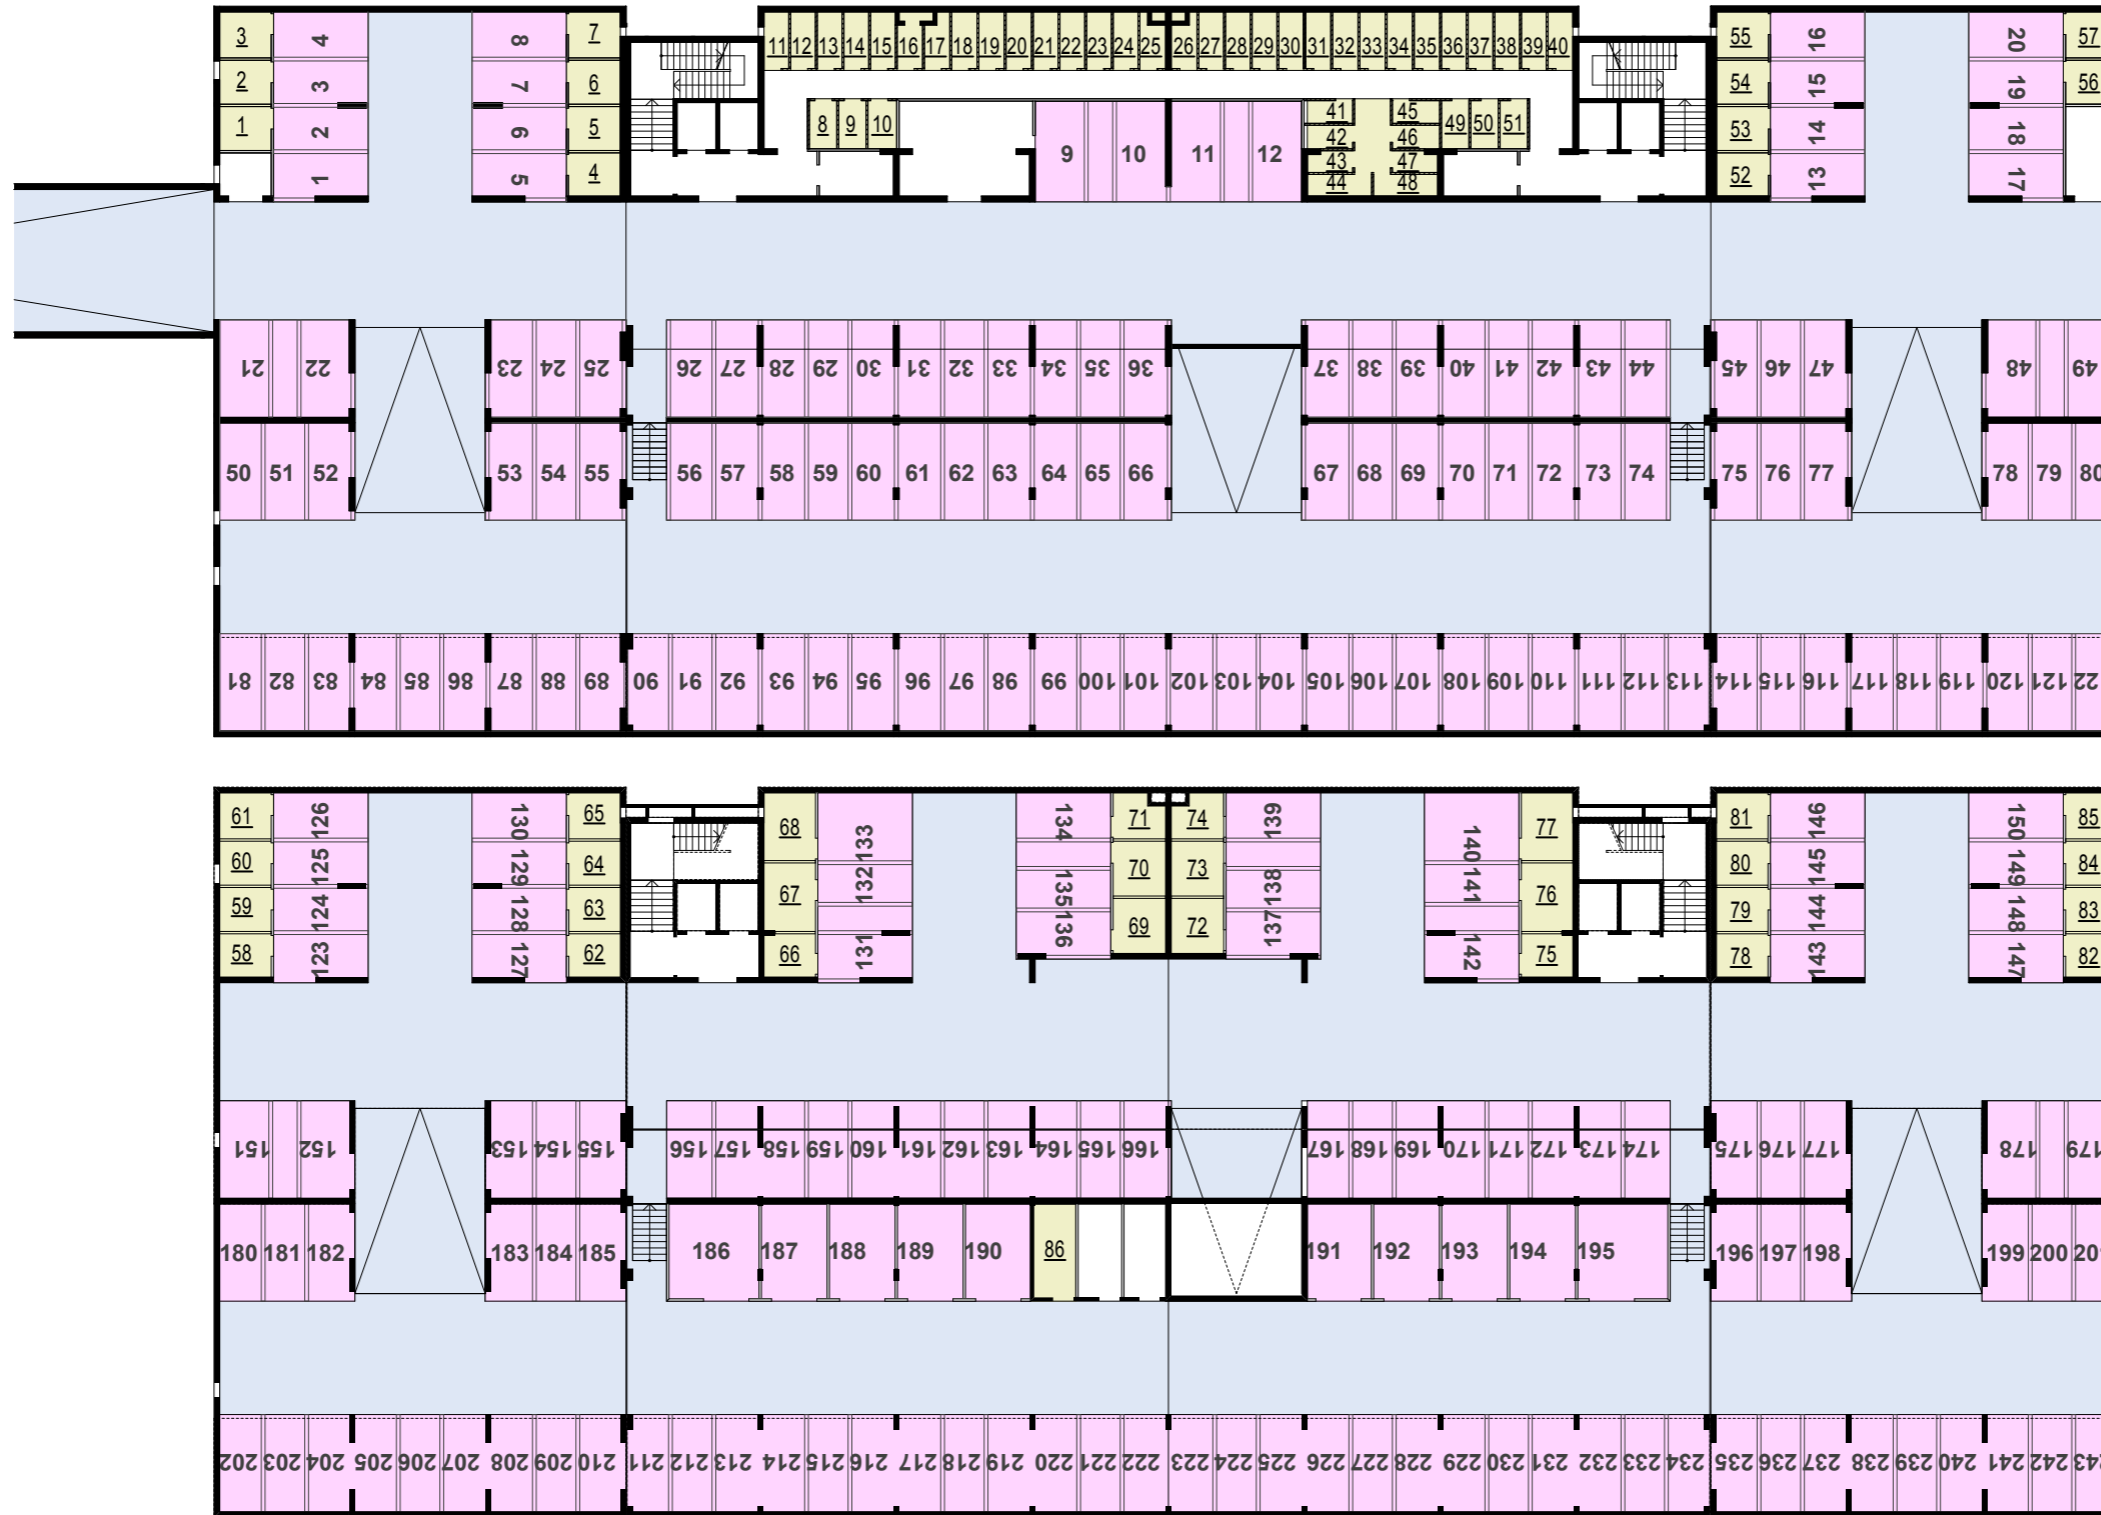

- SPREMIŠTA
- PARKIRALIŠTA I GARAŽE
- MANIPULATIVNI PROSTOR

D:\Alenka\PROJEKTI\2007\GD\_07\_Utrine\_Zgrada\IZVEDBENI\Nacrti\_I\ZV\Izrijeme\_14.09.2009\_parking\ZV\_Utrine\_source.plt; 1: KATALOG PODRUM - Shema; 1:400; 16. rujnan 2009. 14:43; Alenka Svečnjak, dipl.ing.arh.

**SAC**  
SUVREMENA ARHITEKTURA CVJETKO

S.A.C. d.o.o. - projektiranje i nadzor      tel: +385(1) 66 999 22  
10 020 Zagreb, Senjevska 27.      fax: +385(1) 66 999 23  
website: http://www.studio-sac.com      e-mail: suvremena.arhitektura.cvjetko@zg.t-com.hr

Vanja Cvjetko  
dipl. ing. arh.  
Ovlašteni arhitekt  
SUVREMENA ARHITEKTURA  
CVJETKO d.o.o.  
Zagreb

Pečat i potpis:

A 2839

**Glavni projektant:**  
Vanja Cvjetko, dipl.ing.arh.

**Projektant:**  
Vanja Cvjetko, dipl.ing.arh.

**Projektant suradnik:**  
Alenka Svečnjak, dipl.ing.arh.

**Direktor:**  
Vanja Cvjetko, dipl.ing.arh.

**Datum:** rujnan 2009.

**Investitor:**  
ANTE GRADNJA d.o.o.  
Dedovići 3, ZAGREB

**Građevina:**  
STAMBENO-POSLOVNA GRAĐEVINA  
UTRINE

**Mjesto gradnje:**  
k.č. 2337, k.o. Zaprudski otok  
Šišićeva bb, Zagreb

**Broj TD-a:** SAC - GD 07/07

**Faza projekta:**  
IZVEDBENI PROJEKT

**Vrsta projekta:**  
ARHITEKTONSKI PROJEKT

**Nacrt:**  
KATALOG PODRUM - -2, Tlocrt -1

**Mjerilo:**  
MJ. 1:400

**List:** 46 - 1